


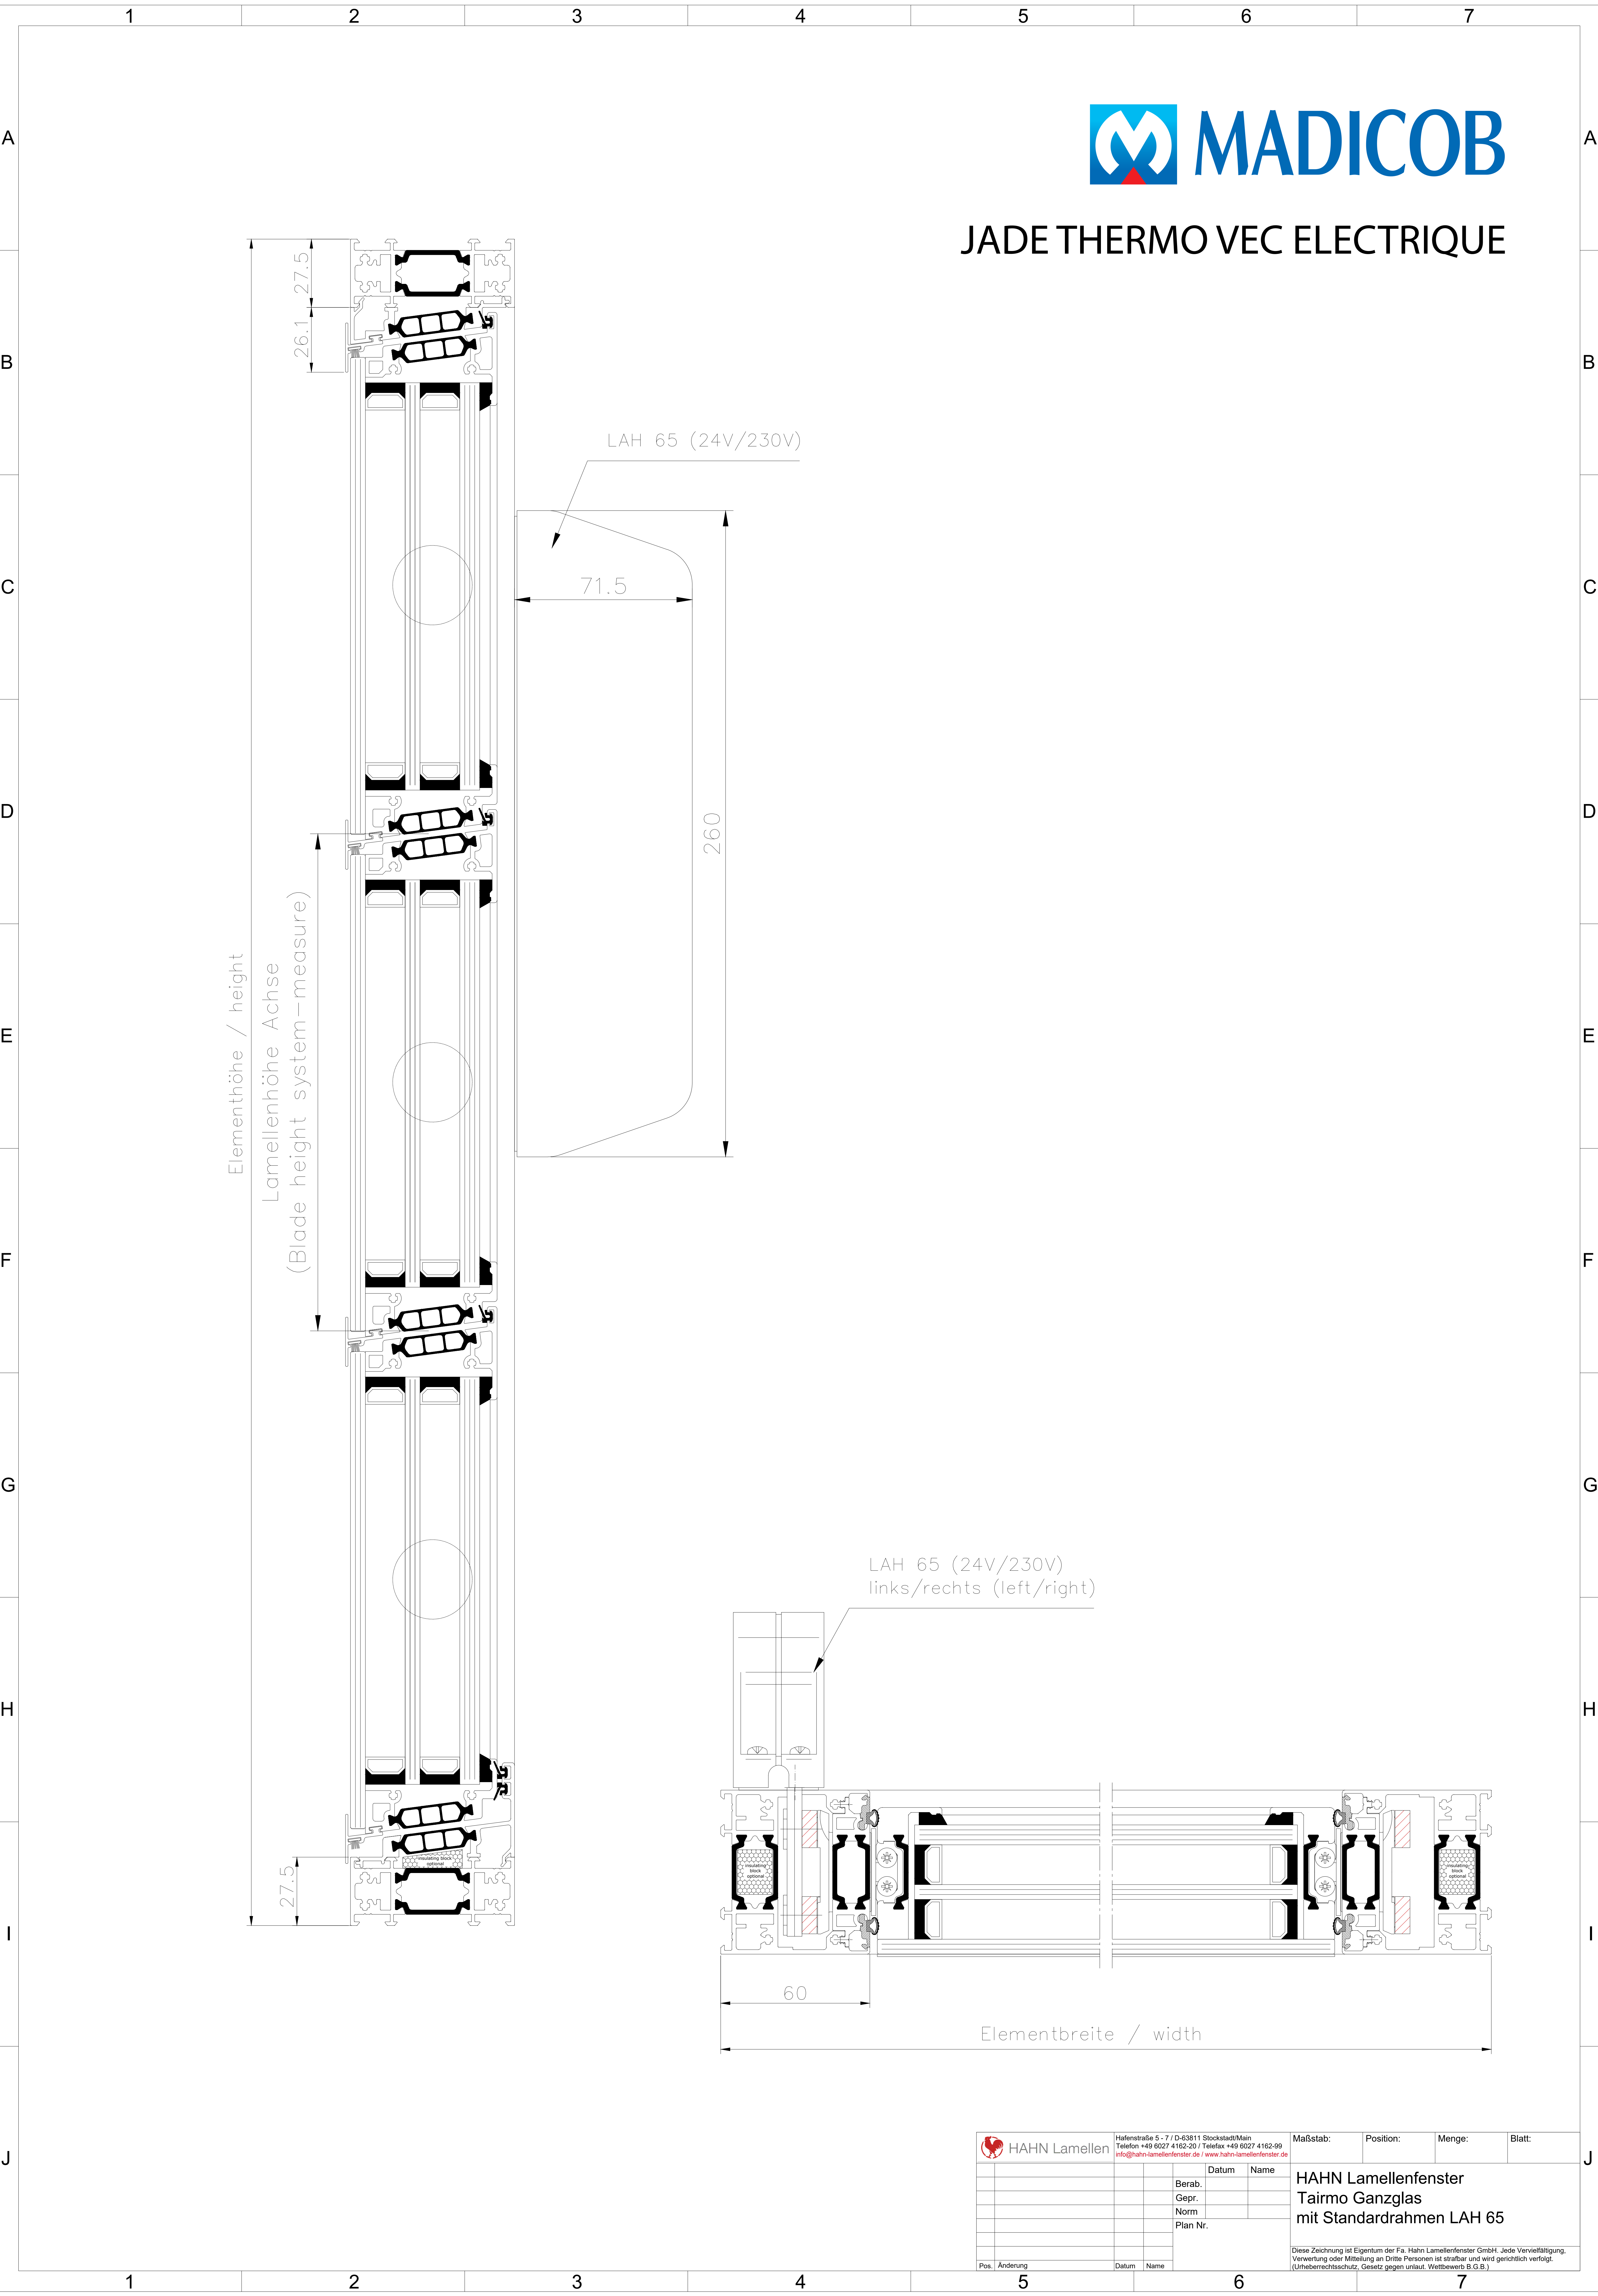

JADE THERMO VEC ELECTRIQUE

		Hafenstraße 5 - 7 / D-63811 Stockstadt/Main Telefon +49 6027 4162-20 / Telefax +49 6027 4162-99 info@hahn-lamellenfenster.de / www.hahn-lamellenfenster.de			Maßstab:	Position:	Menge:	Blatt:
			Datum	Name	HAHN Lamellenfenster Tairmo Ganzglas mit Standardrahmen LAH 65			
			Berab.					
			Gepr.					
			Norm					
			Plan Nr.		Diese Zeichnung ist Eigentum der Fa. Hahn Lamellenfenster GmbH. Jede Vervielfältigung, Verwertung oder Mitteilung an Dritte Personen ist strafbar und wird gerichtlich verfolgt. (Urheberrechtsschutz, Gesetz gegen unlaut. Wettbewerb B.G.B.)			
Pos.	Änderung	Datum	Name					