


Für 34er Glas  
mit 6er Glas Außen /  
For 34mm glazing,  
6mm outer pane

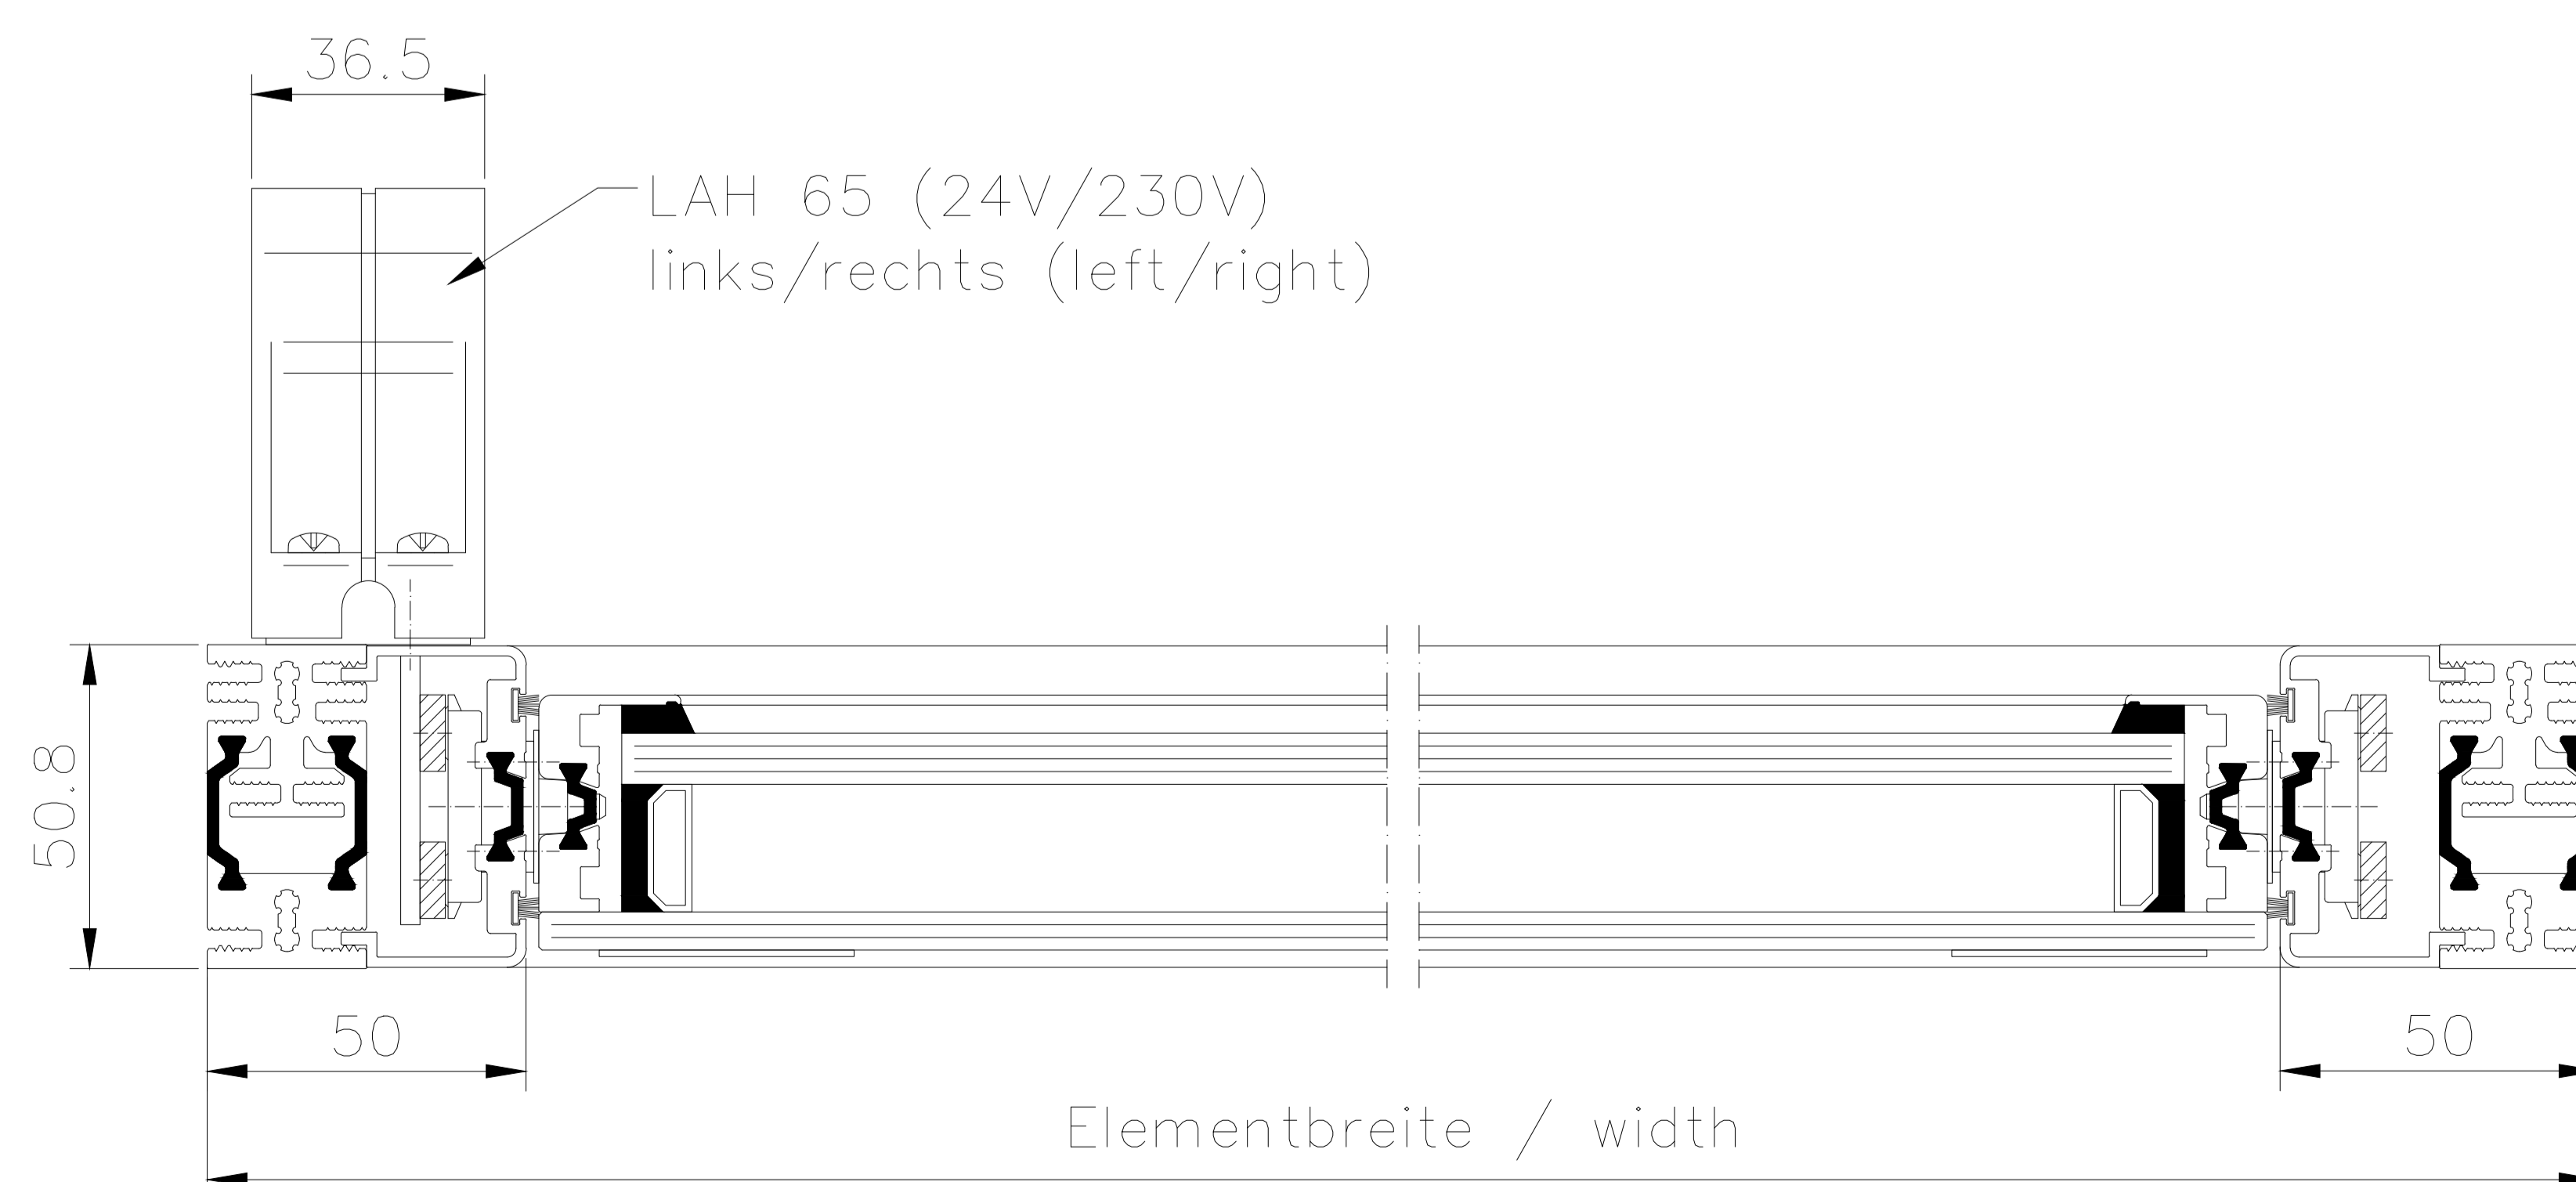

|  |       |  |      |   |           |        |        |
|--|-------|--|------|---|-----------|--------|--------|
|  <b>HAHN Lamellen</b> |       | Hafenstraße 5 - 77 D-63811 Stockstadt/Main<br>Telefon +49 6027 4162-20 / Telefax +49 6027 4162-99<br><a href="mailto:info@hahn-lamellenfenster.de">info@hahn-lamellenfenster.de</a> / <a href="http://www.hahn-lamellenfenster.de">www.hahn-lamellenfenster.de</a> |      | Maßstab:  | Position: | Menge: | Blatt: |
|  |       | Datum  | Name | <b>HAHN Lamellenfenster S9-IVT-05 GG<br/>mit Standardrahmen<br/>LAH 65</b>  |           |        |        |
|  |       | Berab.   |      |   |           |        |        |
|  |       | Gepr.  |      |   |           |        |        |
|  |       | Norm   |      |   |           |        |        |
|  |       | Plan Nr.   |      | <small>Diese Zeichnung ist Eigentum der Fa. Hahn Lamellenfenster GmbH. Jede Vervielfältigung, Vervielfältigung oder Mitteilung an Dritte Personen ist strafbar und wird gerichtlich verfolgt. (Urheberrechtsschutz, Gesetz gegen unlaut. Wettbewerb B.G.B.)</small> |           |        |        |
| Pos. Änderung  | Datum | Name   |      |   |           |        |        |